Città di Pescara

CITTÀ di PESCARA

Settore L.L.PP. - Progettazione Strategica e Mobilità

Servizio Progettazione Esecuzione e Collaudo

PROGETTO DEFINITIVO / ESECUTIVO

TITOLO DELL'OPERA	INFRASTRUTTURAZIONE E MESSA IN SICUREZZA DI INCROCI E NODI STRADALI IN VARIE ZONE DELLA CITTA'
Ente finanziatore / Committente finanziatore	COMUNE DI PESCARA
Responsabile del procedimento	Arch. Giancarlo Laorenza
Progettista	Arch. Giuseppe Slipala
Nucleo di progettazione	
Il Direttore del Dipartimento	Arch. Tommaso Vespasiano
Dirigente di Settore / Organismo di Controllo	Ing. Giuliano Rossi
Titolo elaborato	PLANIMETRIA DI PROGETTO VIA DA VESTEA - P.ZZA DELLA MARINA
elaborato	F.01.a

Autorizzazioni

Rev.

CITTÀ di PESCARA
Piazza Italia, 1
65121 Pescara

REGIONE ABRUZZO - I - UE

Riproduzione vietata, tutti i diritti riservati. Nessuna parte del presente documento può essere riprodotta o diffusa con un mezzo qualsiasi.

data
30 Settembre 2016

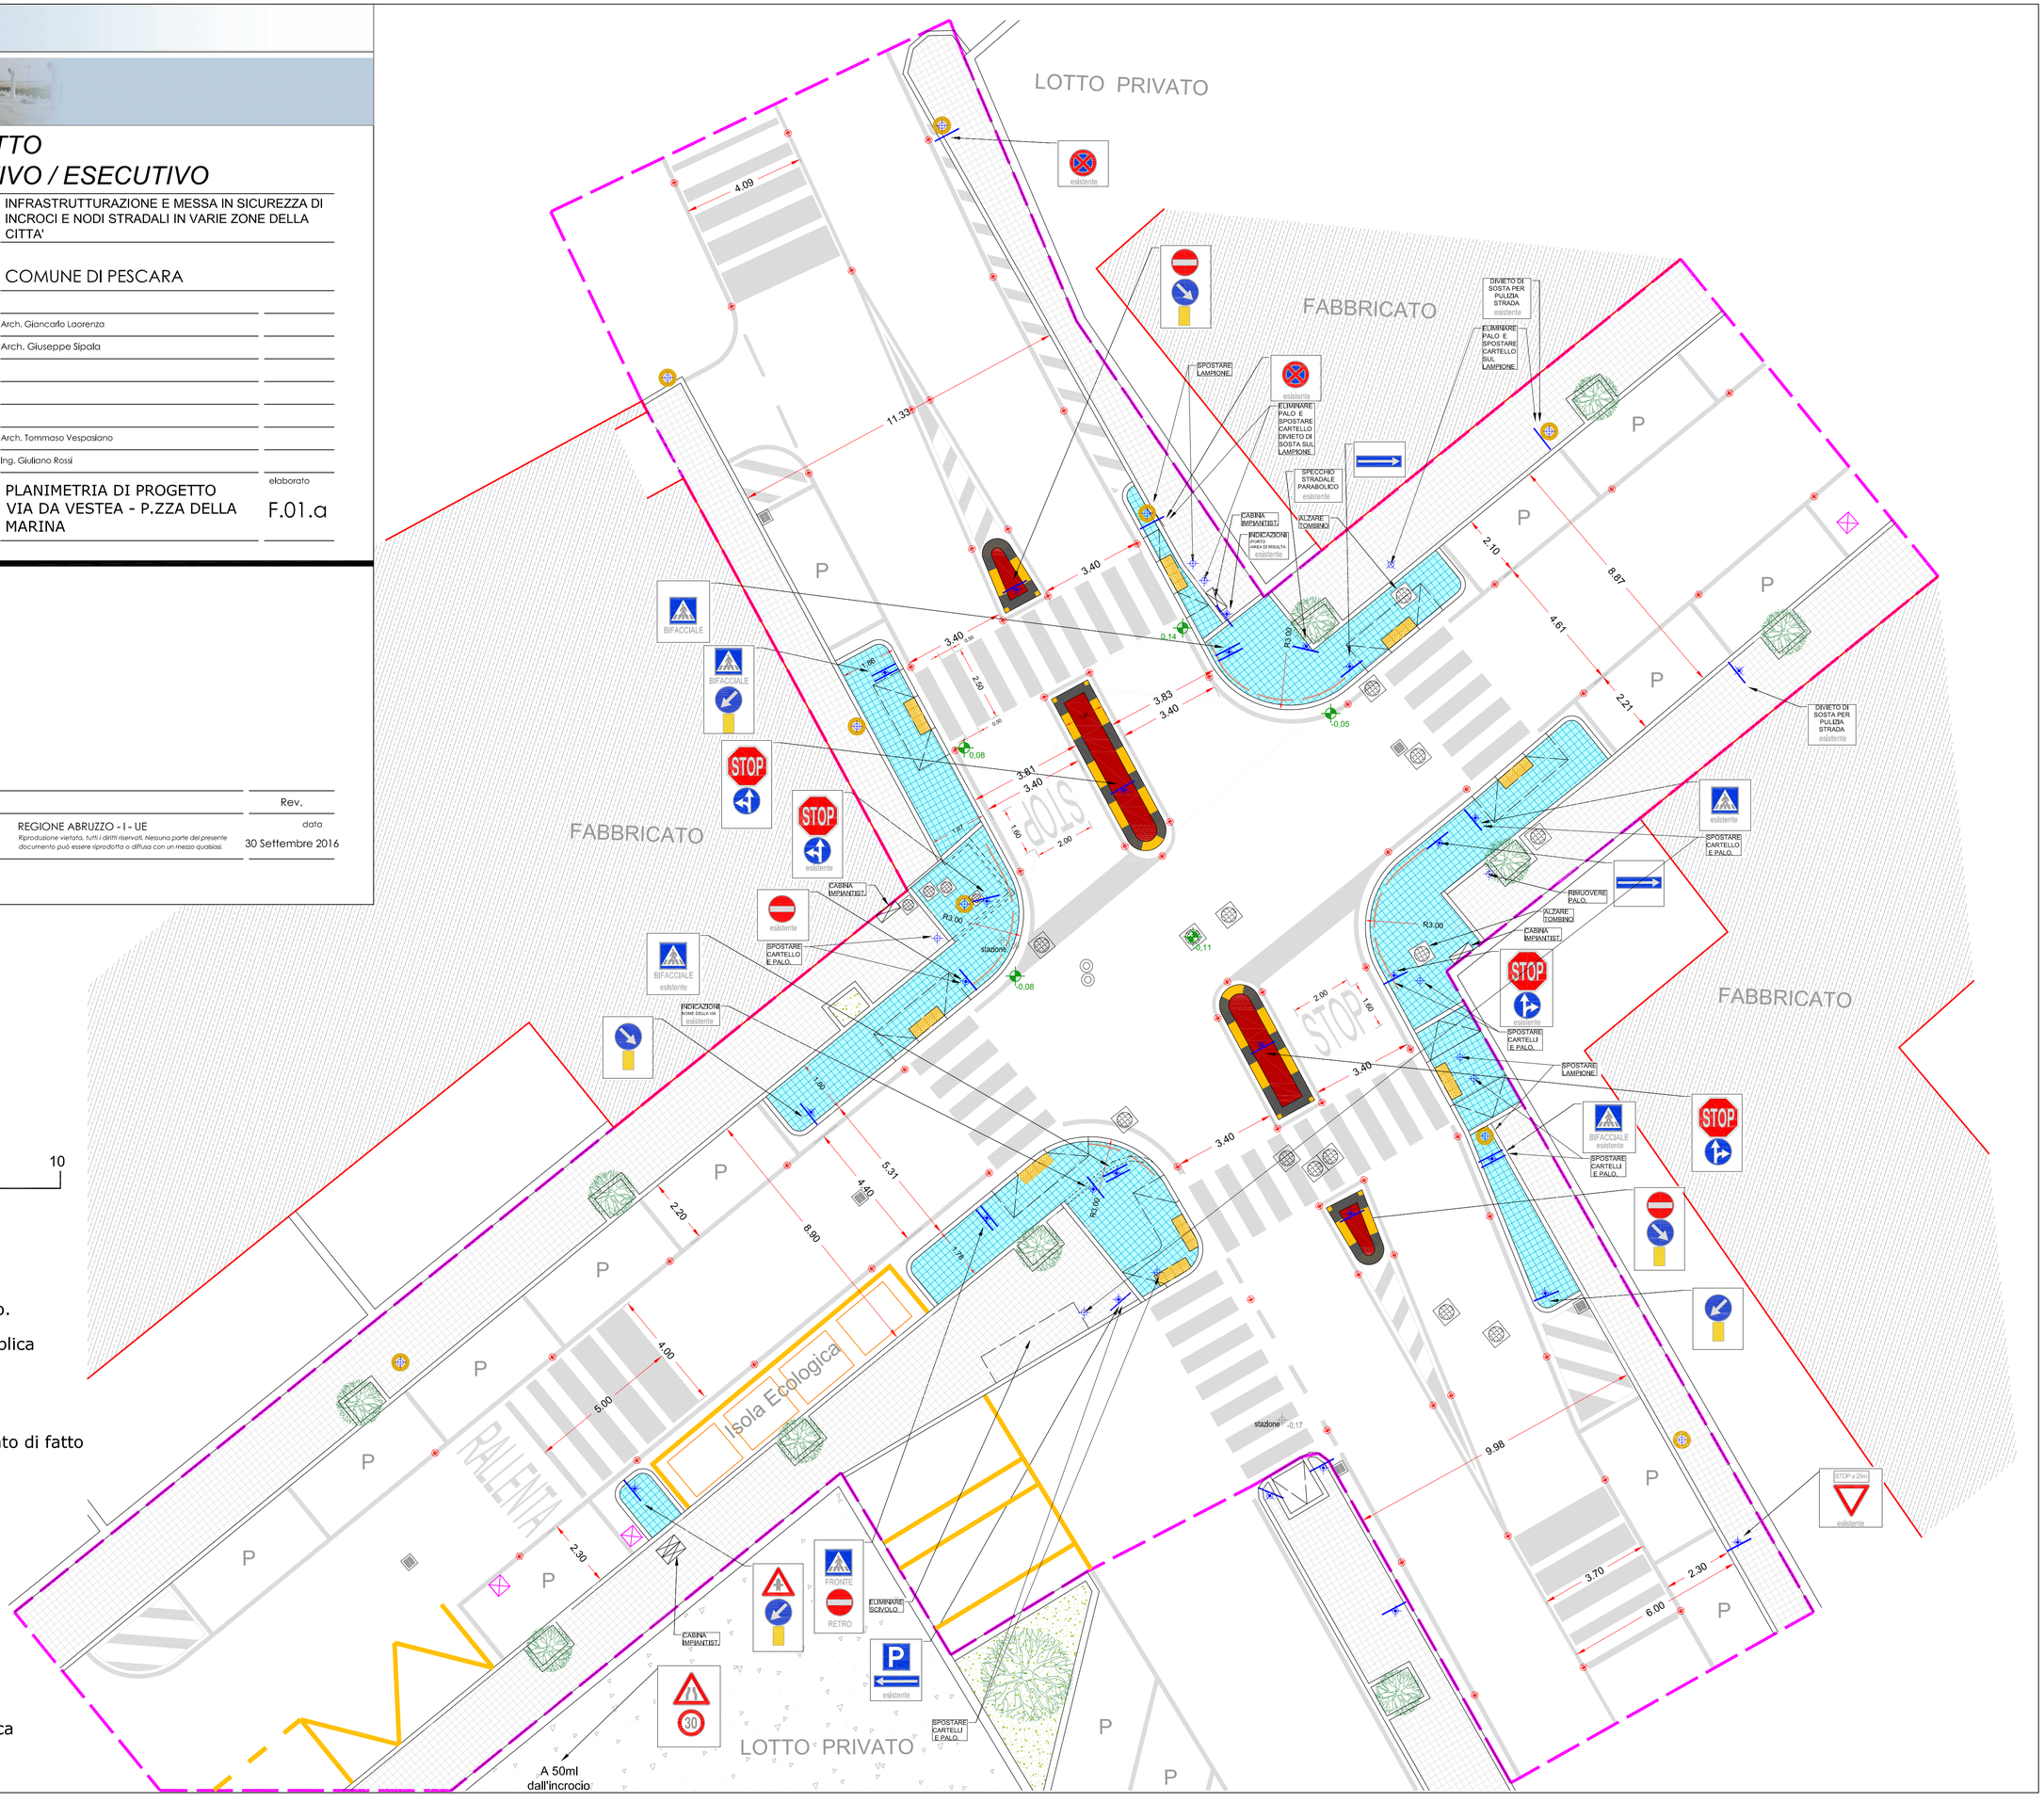

N
W E
S

SCALA 1:100

0 5 10

LEGENDA

- Limite d'intervento.
- Illuminazione pubblica esistente.
- quote di progetto
- quote di rilievo stato di fatto
- presa acquedotto
- tombino
- caditoia
- scivolo con loges
- transenna parapedonale
- cabina impiantistica